

ООО “Энергостандарт”

Здание складского комплекса, расположенного по адресу:

Изменения. Рабочая документация

БСБ-76-05.25-ЭМ1

Электроснабжение дополнительного шкафа в Зарядной

2025

Ведомость рабочих чертежей основного комплекта

| Лист | Наименование | Примечание |
|------|--|------------|
| 1 | Общие данные | |
| 2 | Принципиальная схема распределительного щита ЩР-ЗУ2 | Новое |
| 3 | План подключения дополнительного эл.шкафа ЩР-ЗУ2 на отм. 0.000 | Изменение |

ОБЩИЕ ДАННЫЕ

1. Адрес объекта

, действующий на момент внесения изменений в рабочую документацию.

2. Вносимые изменения связаны с подключением дополнительного силового распределительного шкафа, как электрической нагрузки, ко II секции ГРЩ здания склада и присоединением корпуса данного шкафа к системе уравнивания потенциалов.


Ведомость ссылочных и прилагаемых документов

| Обозначение | Наименование | Примечание |
|------------------|---|------------|
| БСБ-76-07.22-ЭМ1 | Рабочая документация. Электроснабжение. Внутриплощадочные сети 0,4 кВ | |

Инв. № подл. Подл. и дата Взам. инв. №


БСБ-76-05.25-ЭМ1

| Изм. | Кол.уч. | Лист | № док. | Подл. | Дата | Разработал | Саночкин | Электроснабжение дополнительного шкафа в Зарядной | Стадия | Лист | Листов |
|----------|---------|------|--------|-------|------|------------|----------|---|----------------------|------|--------|
| ГИП | | | | | | | | | P | 1 | 3 |
| Проверил | | | | | | | | | | | |
| Н.контр. | | | | | | | | Общие данные | ООО "Энергостандарт" | | |

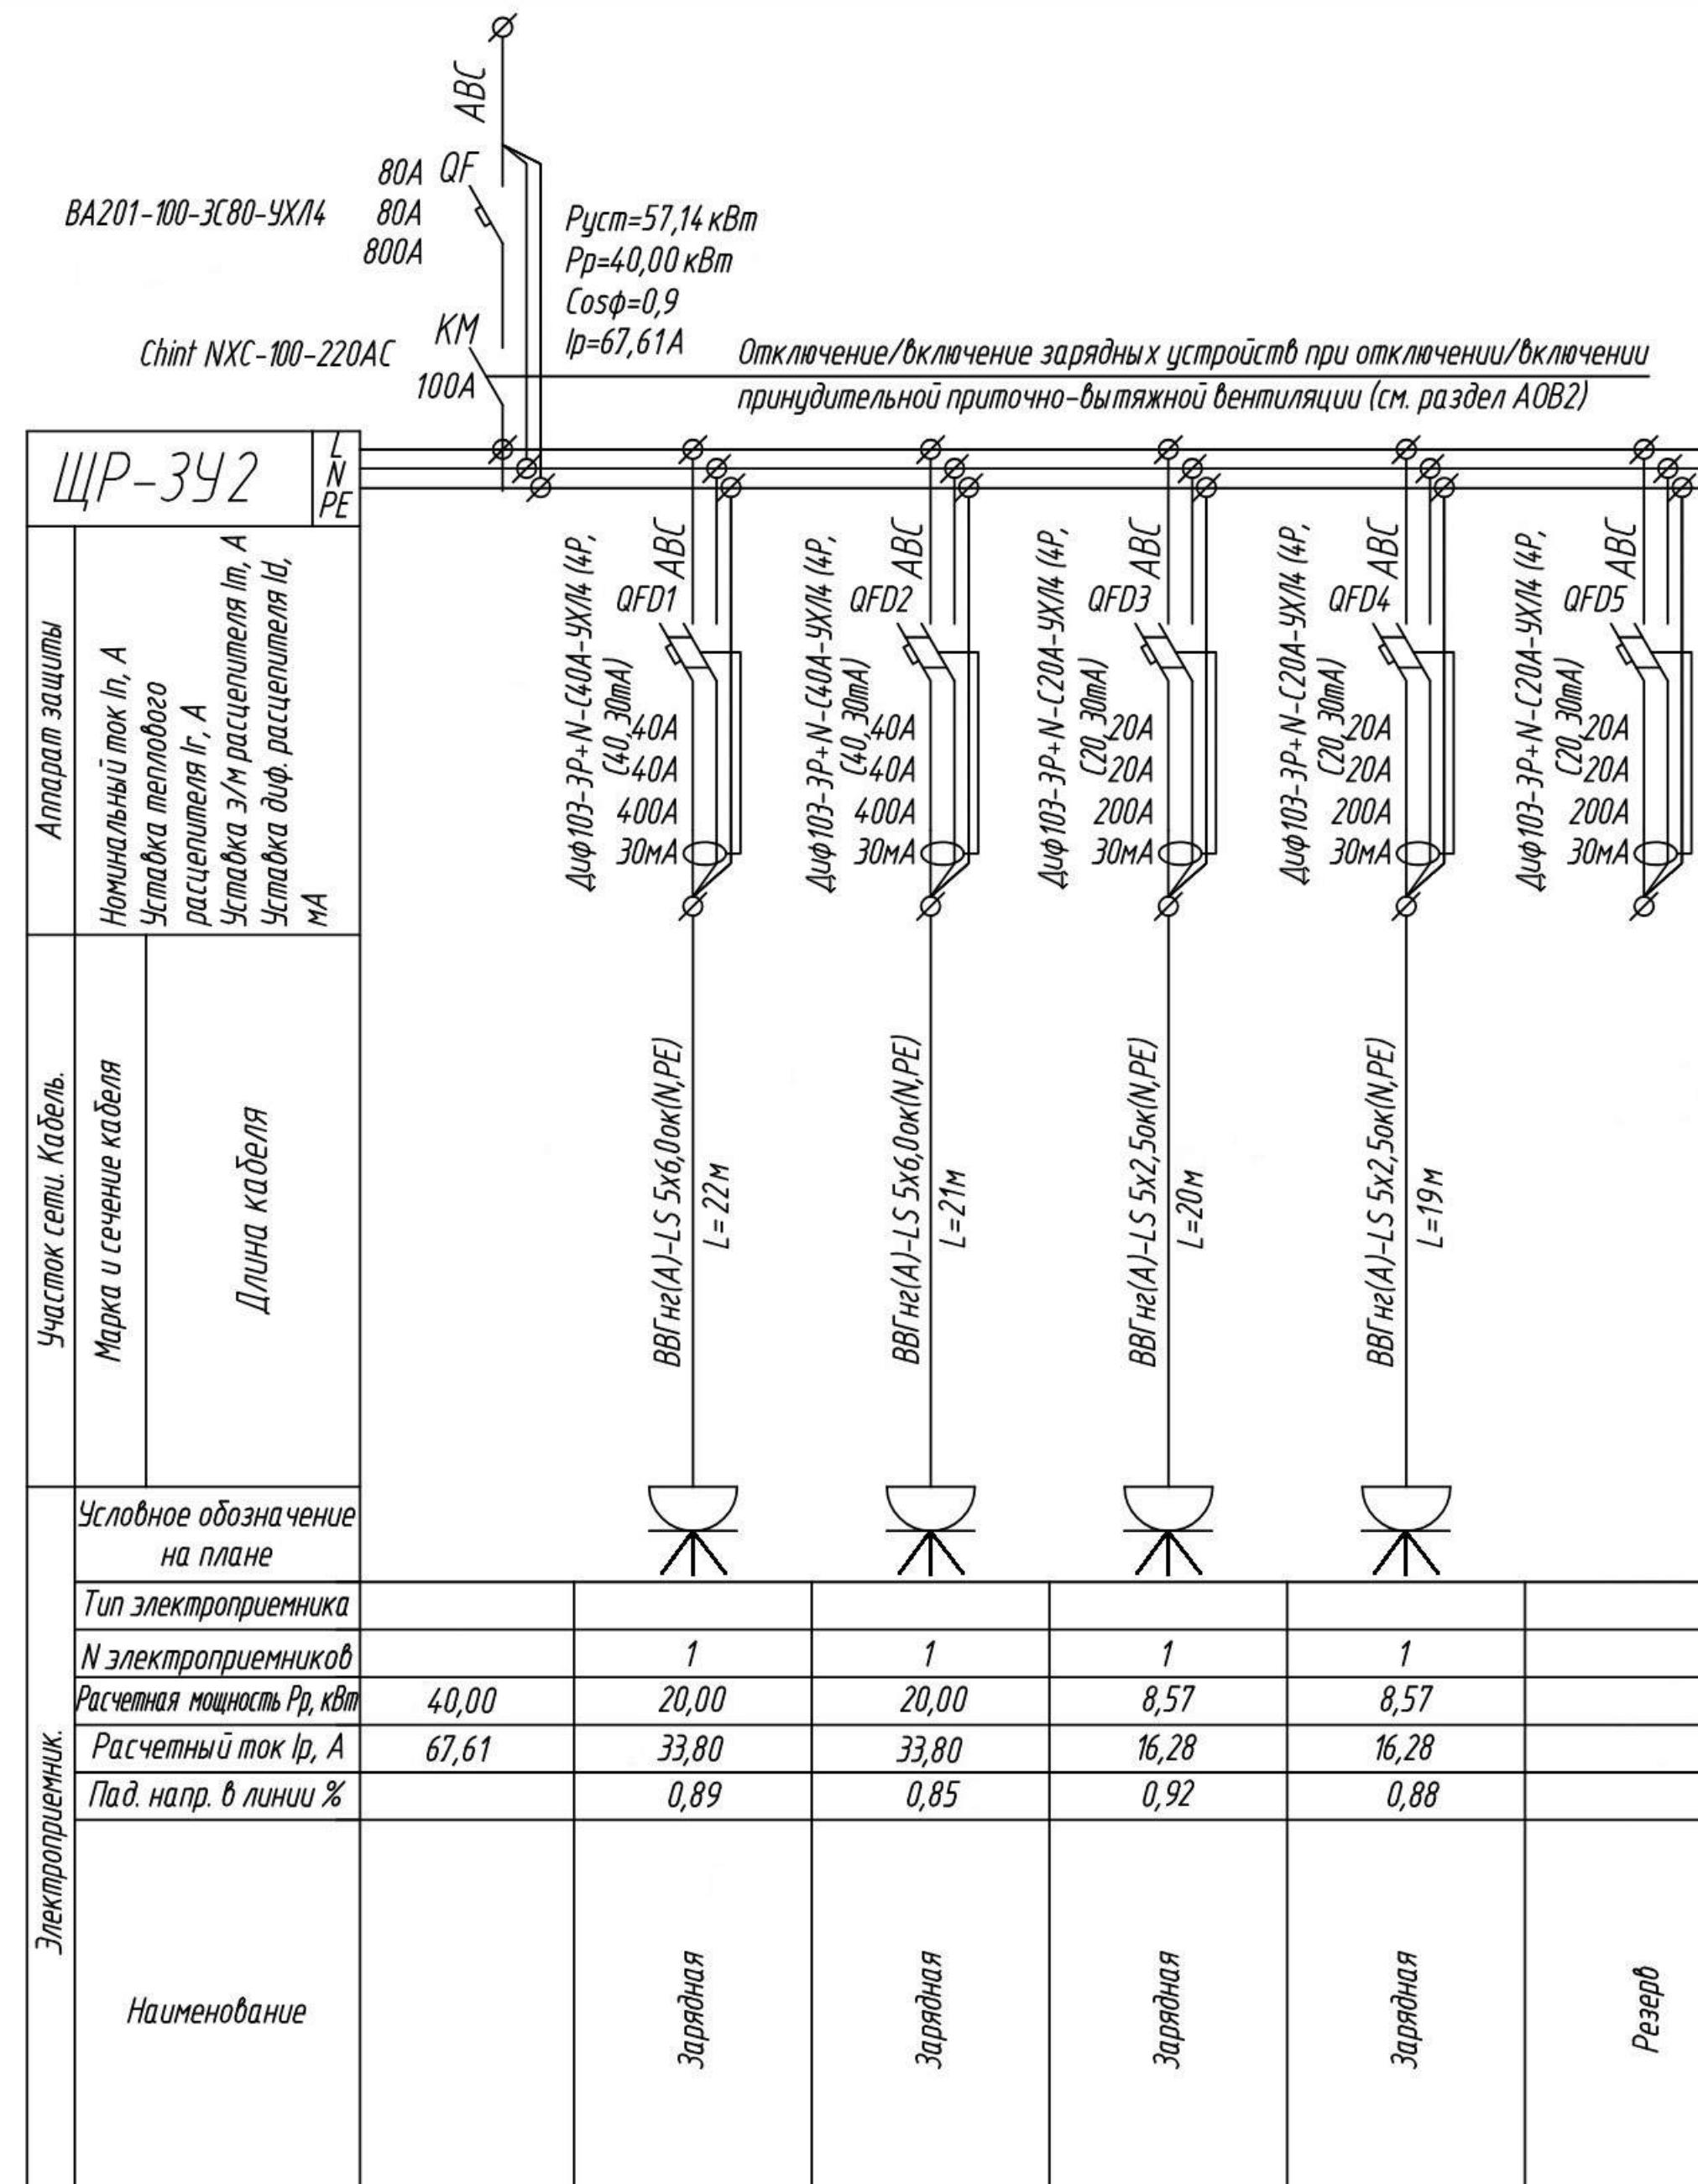

БСБ-76-05.25-ЭМ1

| | | | | | | | | | |
|----------|----------|------|--------|---------|-------|--------------------------------|--------|------|--------|
| | | | | | | БСБ-76-05.25-ЭМ1 | | | |
| ИЗМ. | КОЛ.УЧ. | ЛИСТ | № ДОК. | ПОДПИСЬ | ДАТА | | | | |
| Разраб. | Саночкин | | | | 05.25 | Здание склада | СТАДИЯ | ЛИСТ | ЛИСТОВ |
| Проб. | | | | | | | P | 2 | 3 |
| ГИП | | | | | | | | | |
| Н.контр. | | | | | | | | | |
| | | | | | | Принципиальная схема ЩР-3Ч2 | | | |
| | | | | | | ООО "Энергостандарт" | | | |

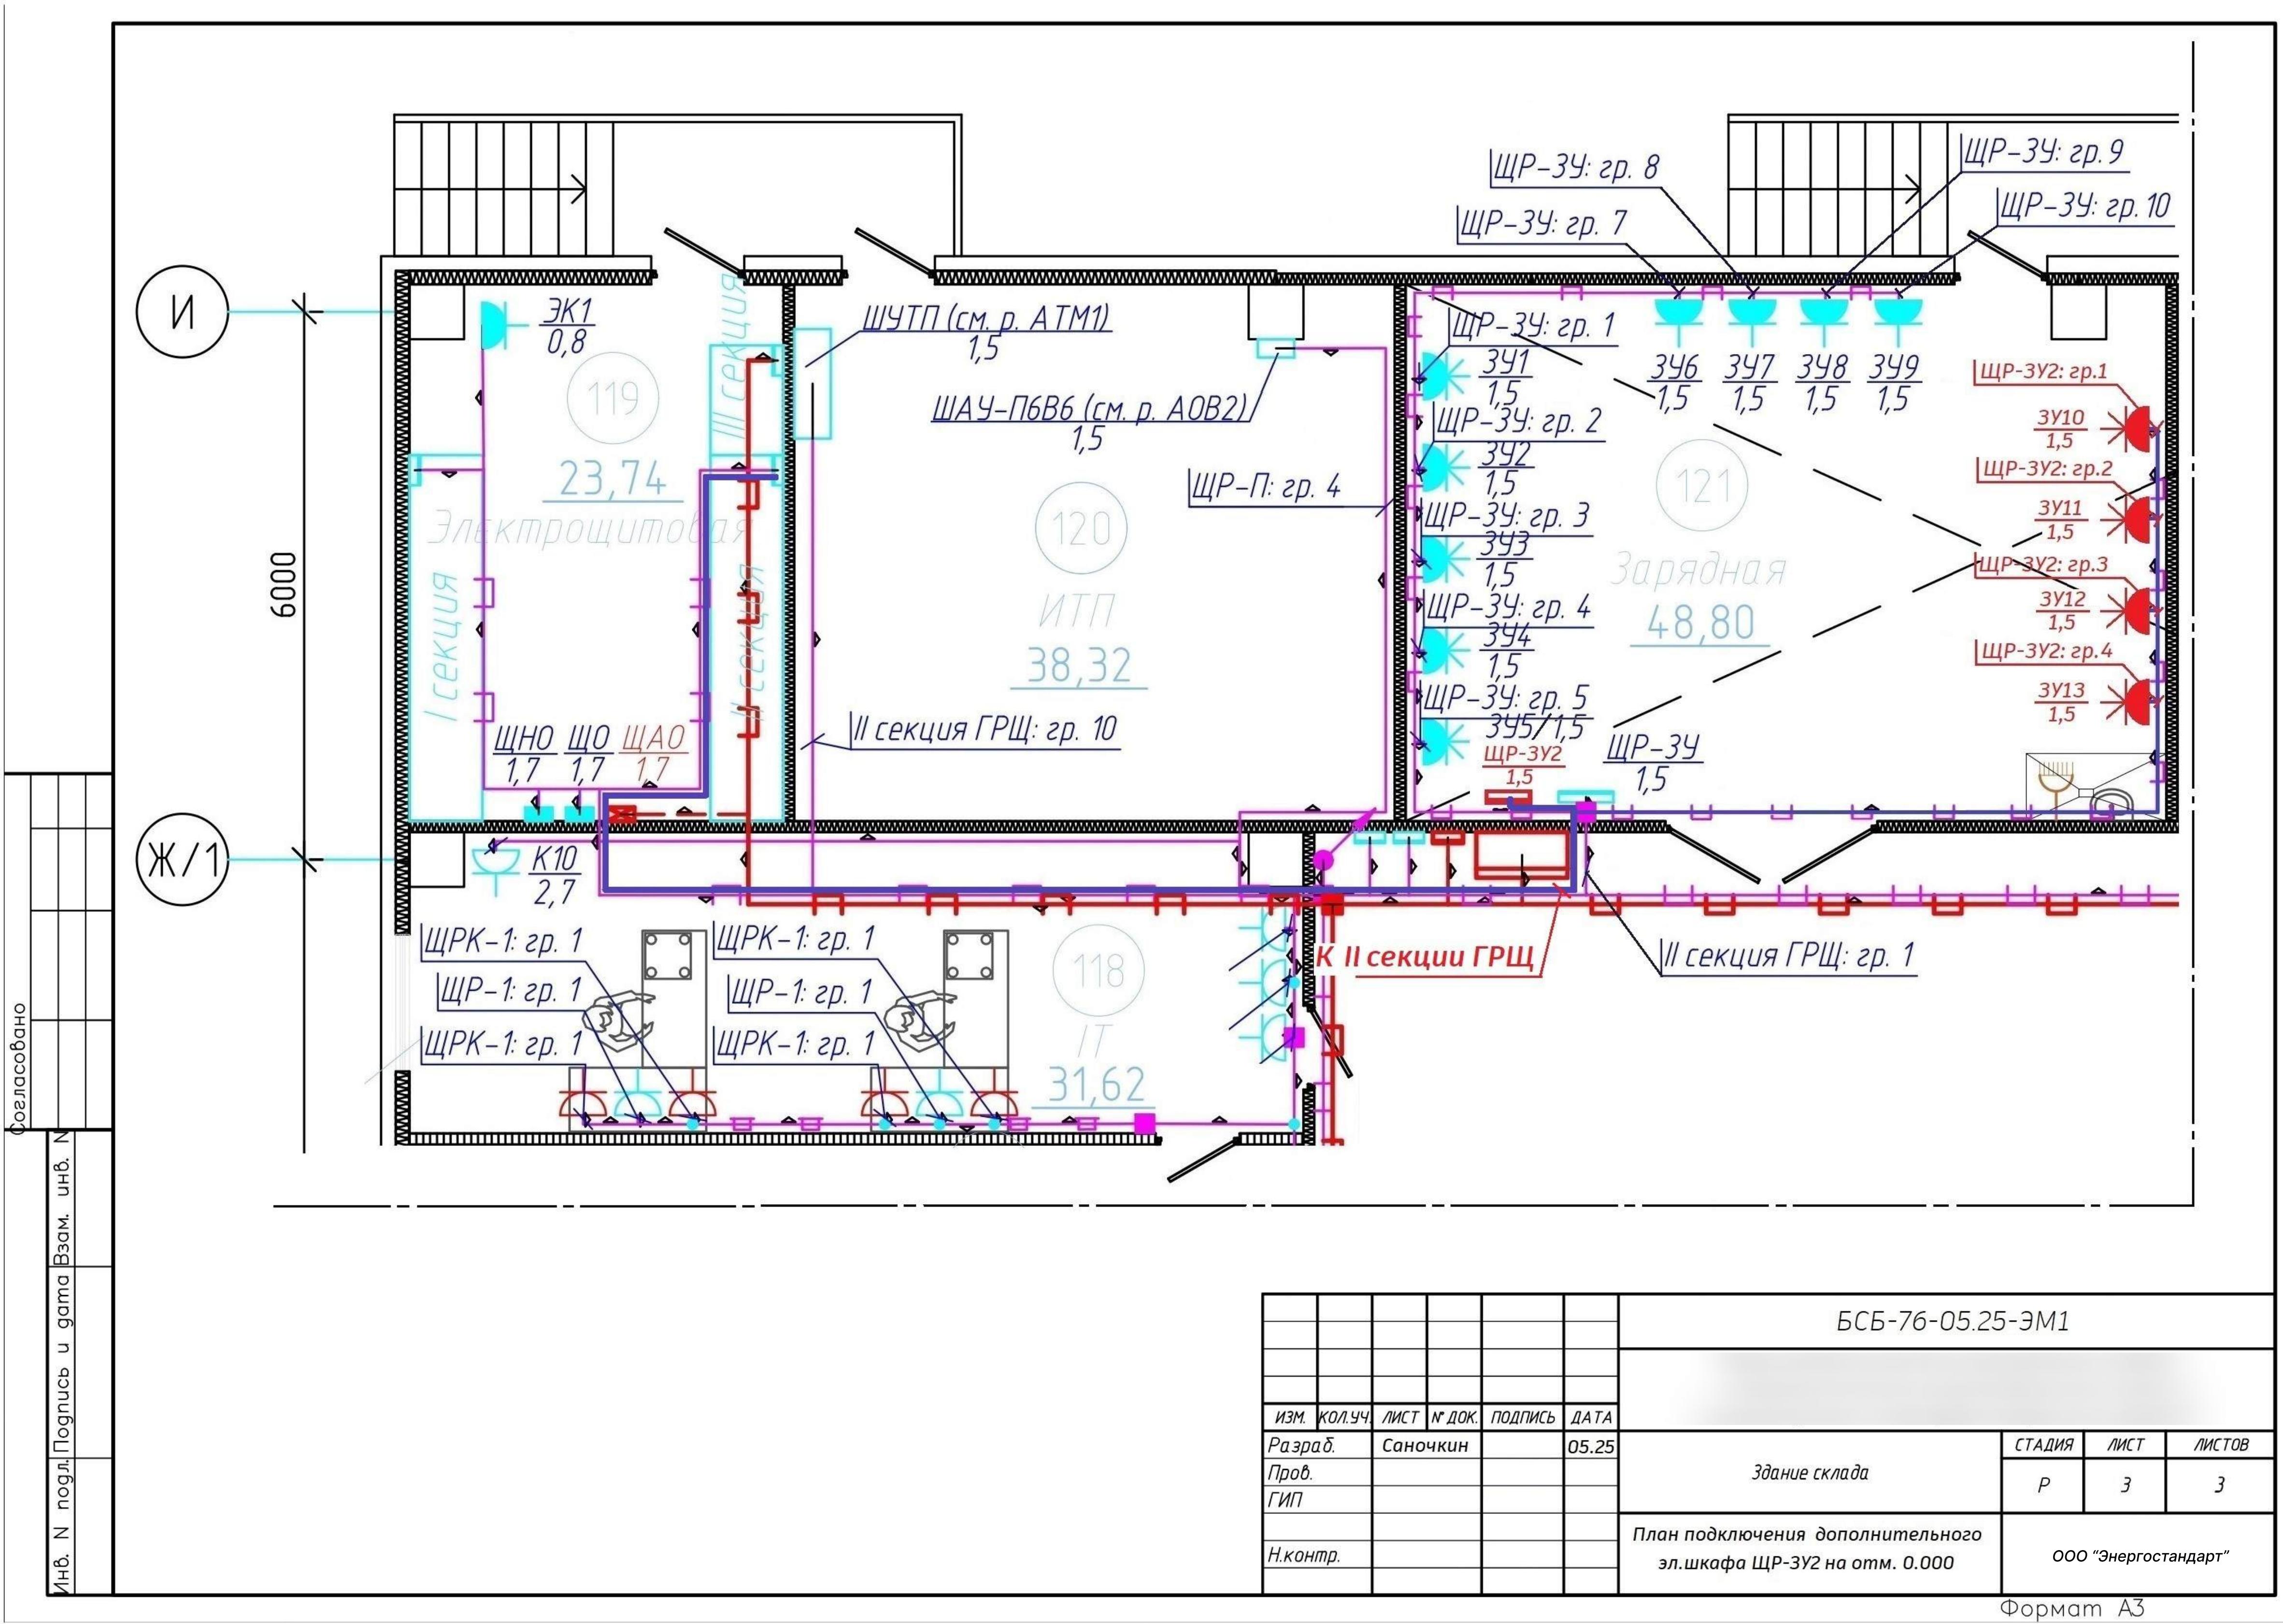

БСБ-76-05.25-ЭМ1

| | | | | | | | | | |
|----------|----------|------|--------|---------|-------|---|----------------------|------|--------|
| ИЗМ. | КОЛ.УЧ. | ЛИСТ | № ДОК. | ПОДПИСЬ | ДАТА | БСБ-76-05.25-ЭМ1 | | | |
| Разраб. | Саночкин | | | | 05.25 | Здание склада | СТАДИЯ | ЛИСТ | ЛИСТОВ |
| Проб. | | | | | | | P | 3 | 3 |
| ГИП | | | | | | | | | |
| Н.контр. | | | | | | План подключения дополнительного эл.шкафа ЩР-ЗУ2 на отм. 0.000 | ООО "Энергостандарт" | | |